


PIANO PRIMO
SCALA 1:100

H. 2.90

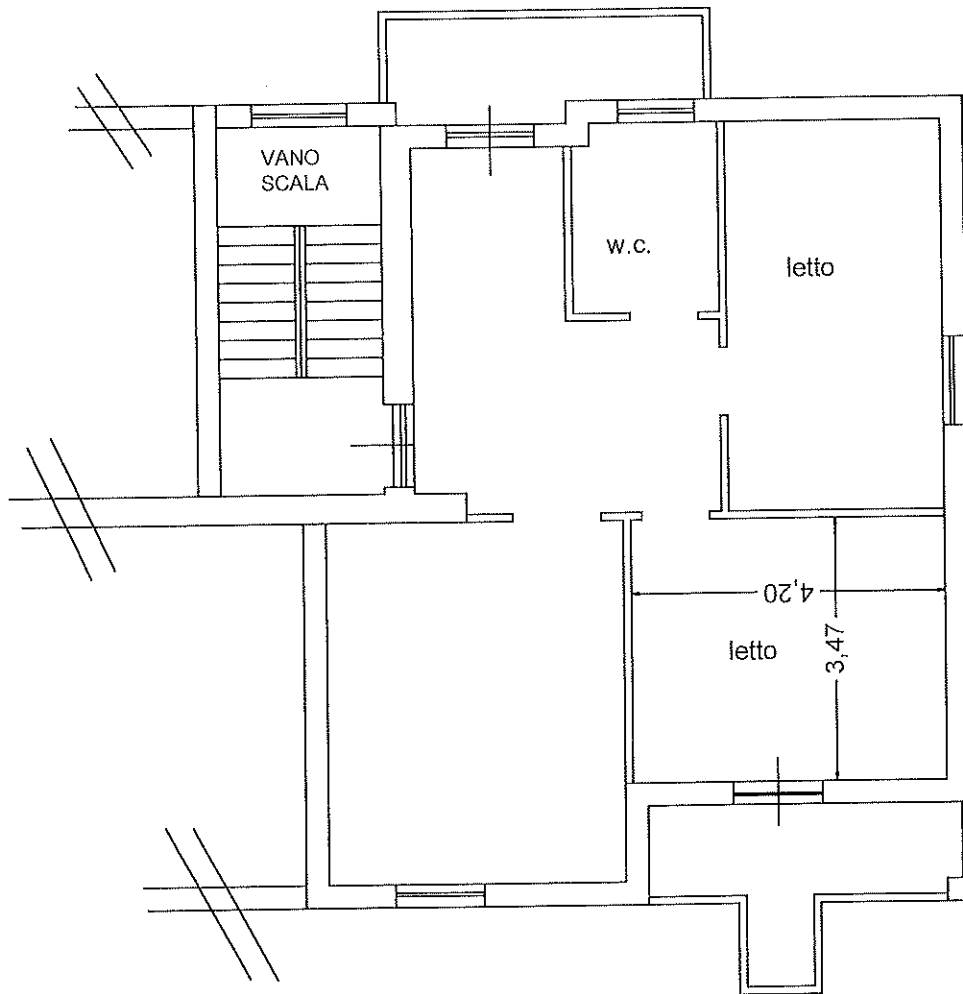

PIANO PRIMO sottostrada
SCALA 1:100 h. 2.30

